



6500

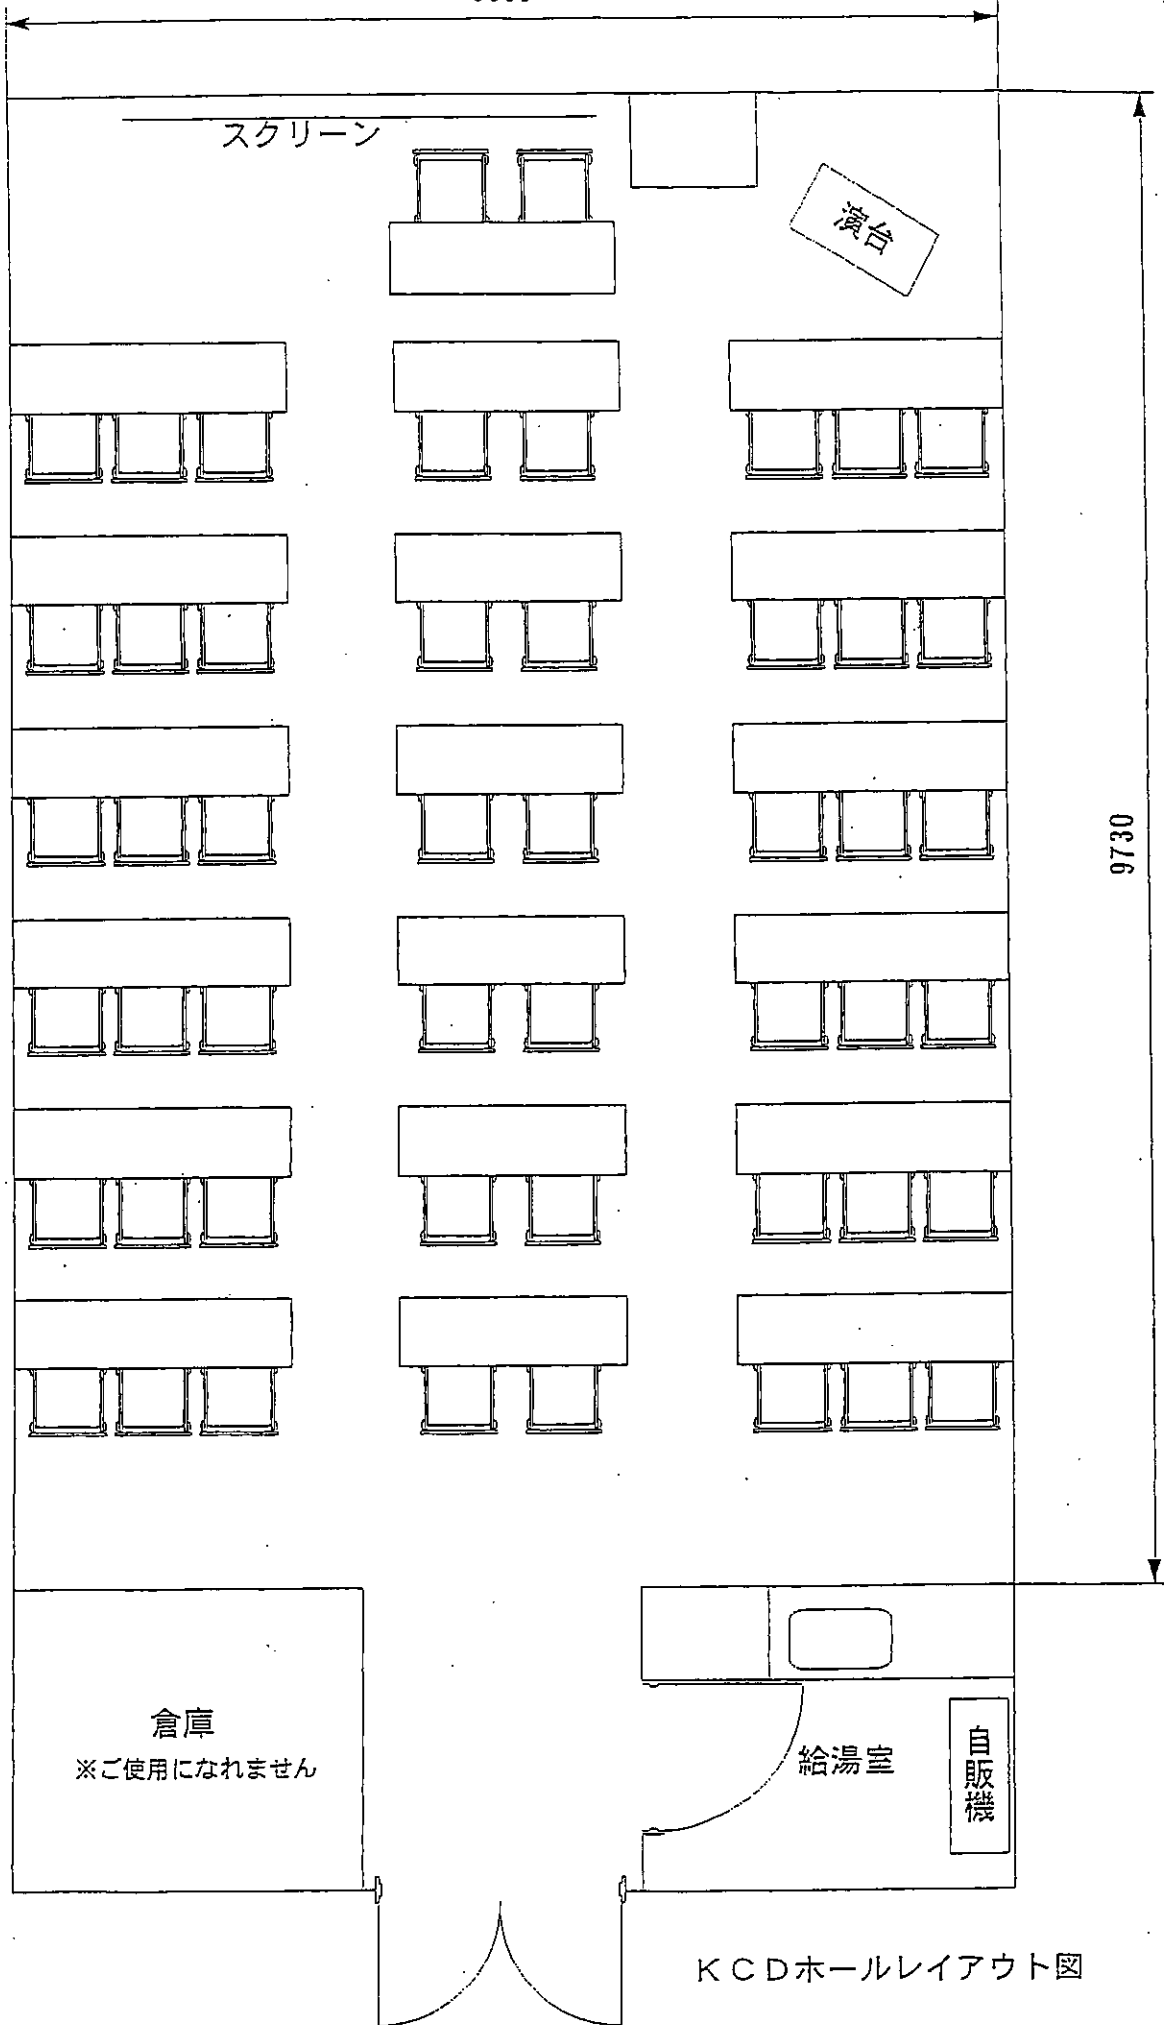

9730

KCDホールレイアウト図

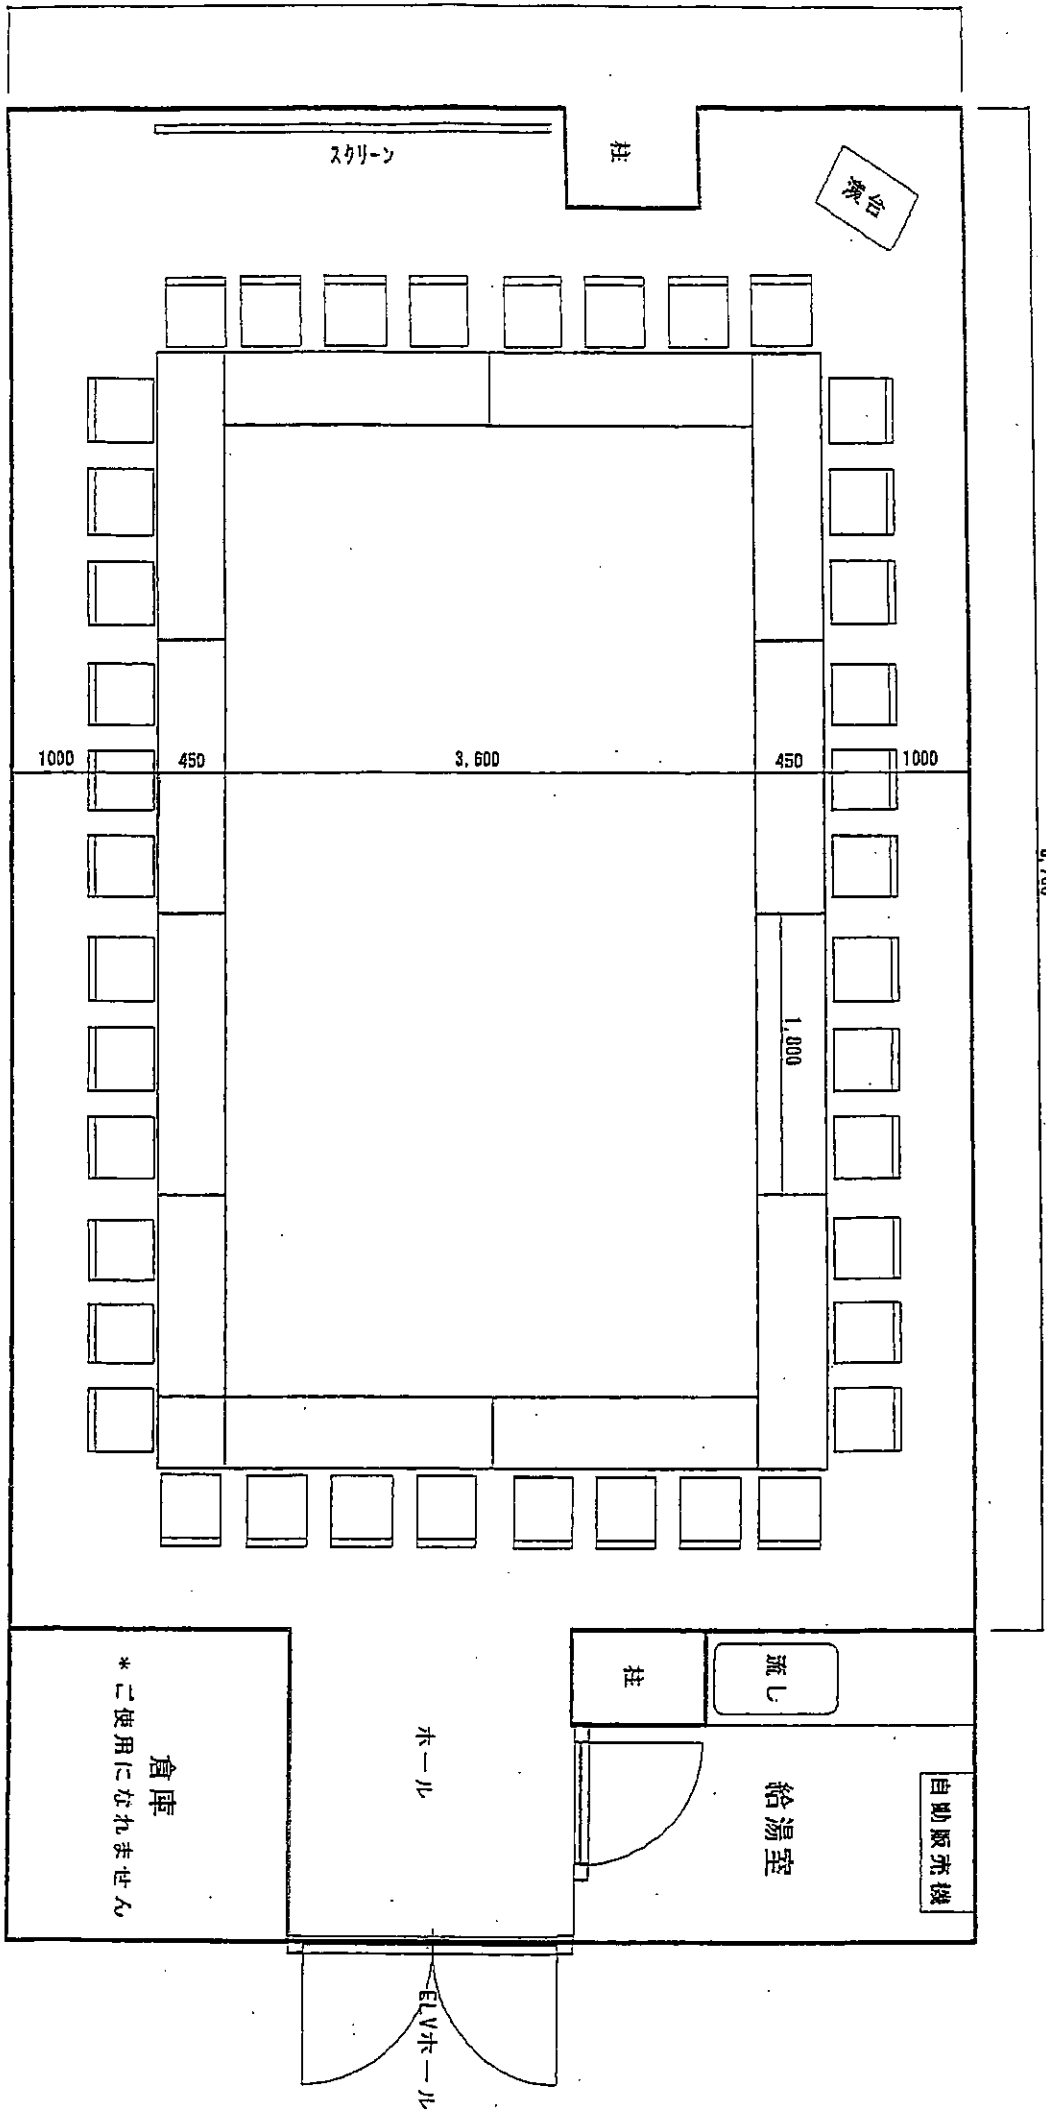

KCDホール・レイアウト例